



MODELO DE PLANTA DE SITUAÇÃO

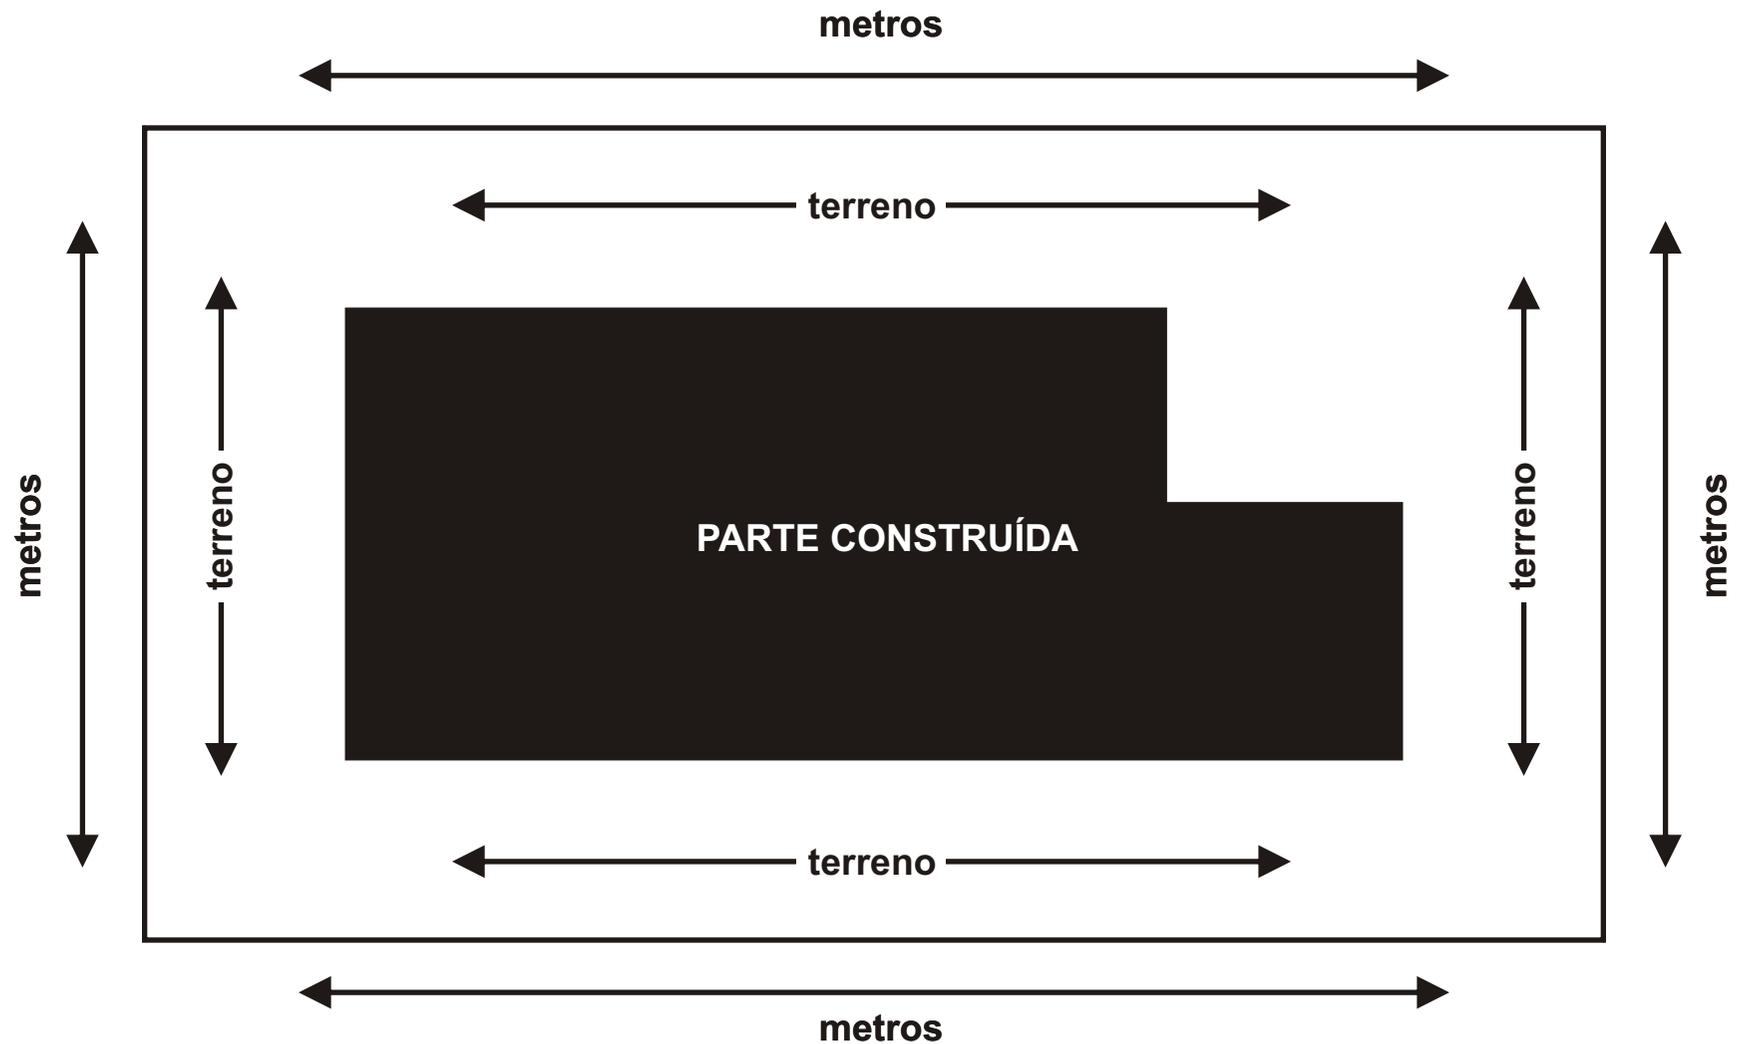

OBSERVAÇÃO:
Quando for mais de uma unidade imobiliária e existir área de uso comum (terreno), deverá ser informada.

MODELO DA PLANTA BAIXA

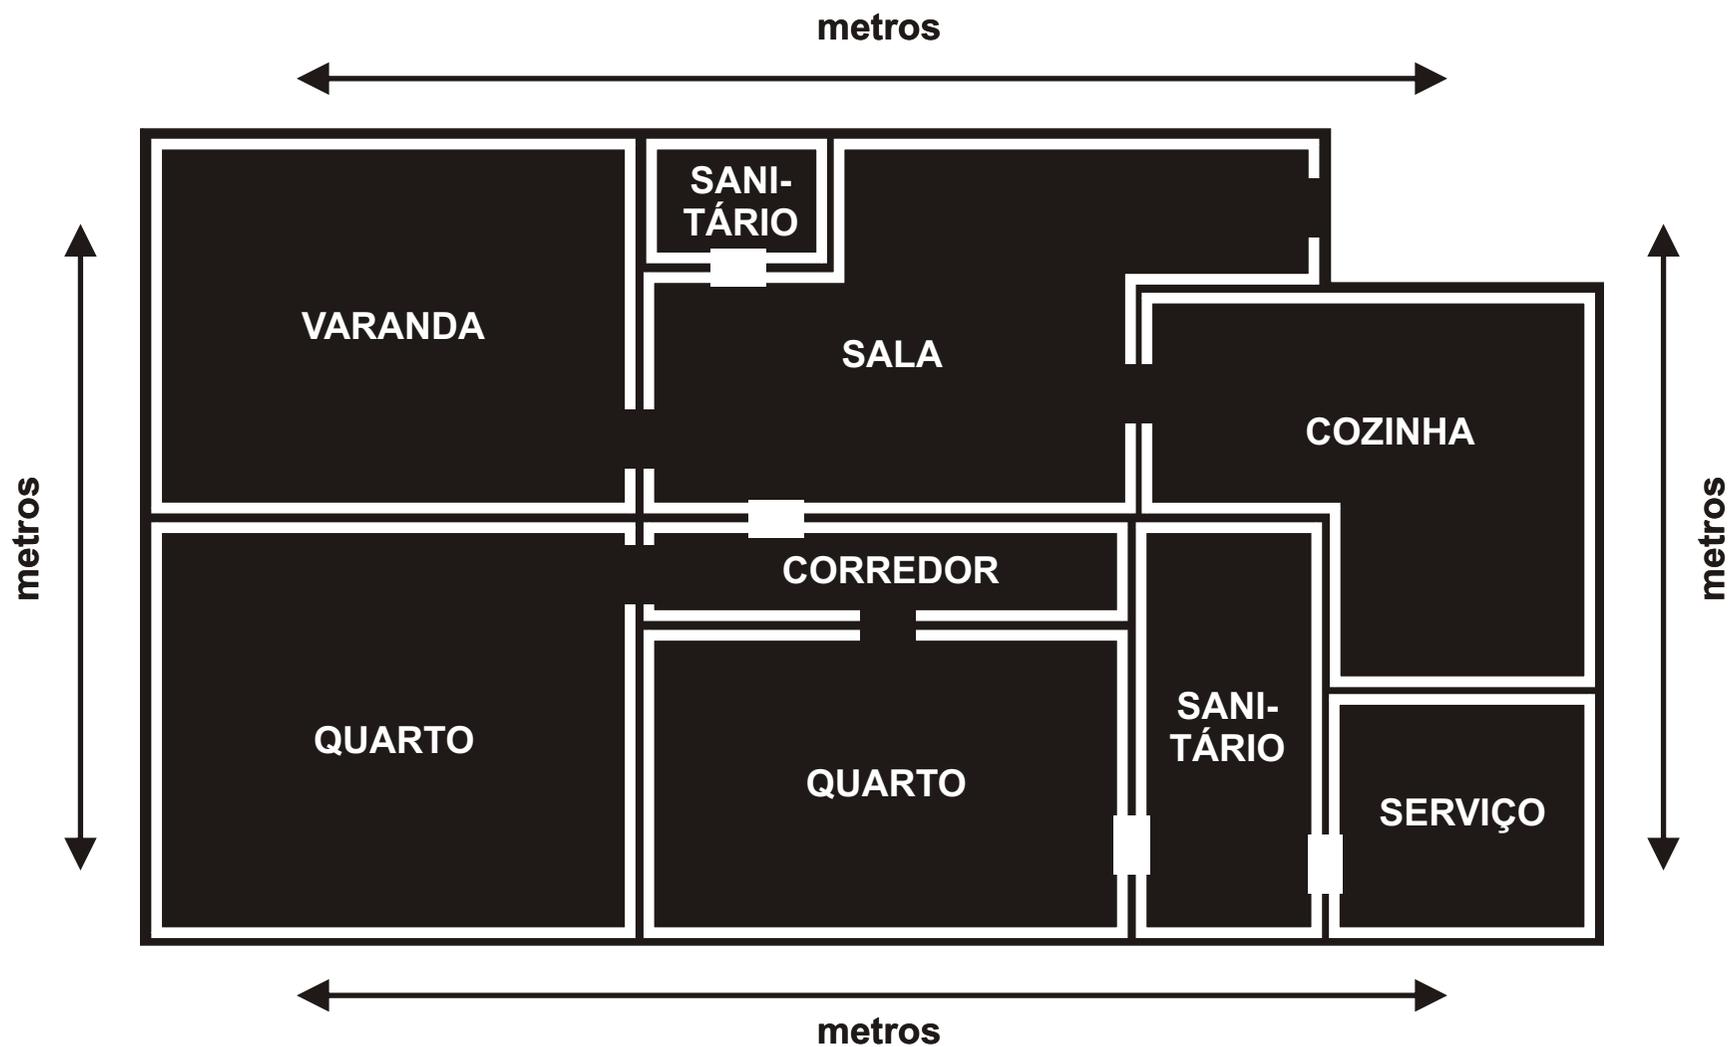

OBSERVAÇÃO:

Quando for mais de uma unidade imobiliária e existir área de uso comum (construção), deverá ser informada.

MODELO DA PLANTA DE LOCALIZAÇÃO

